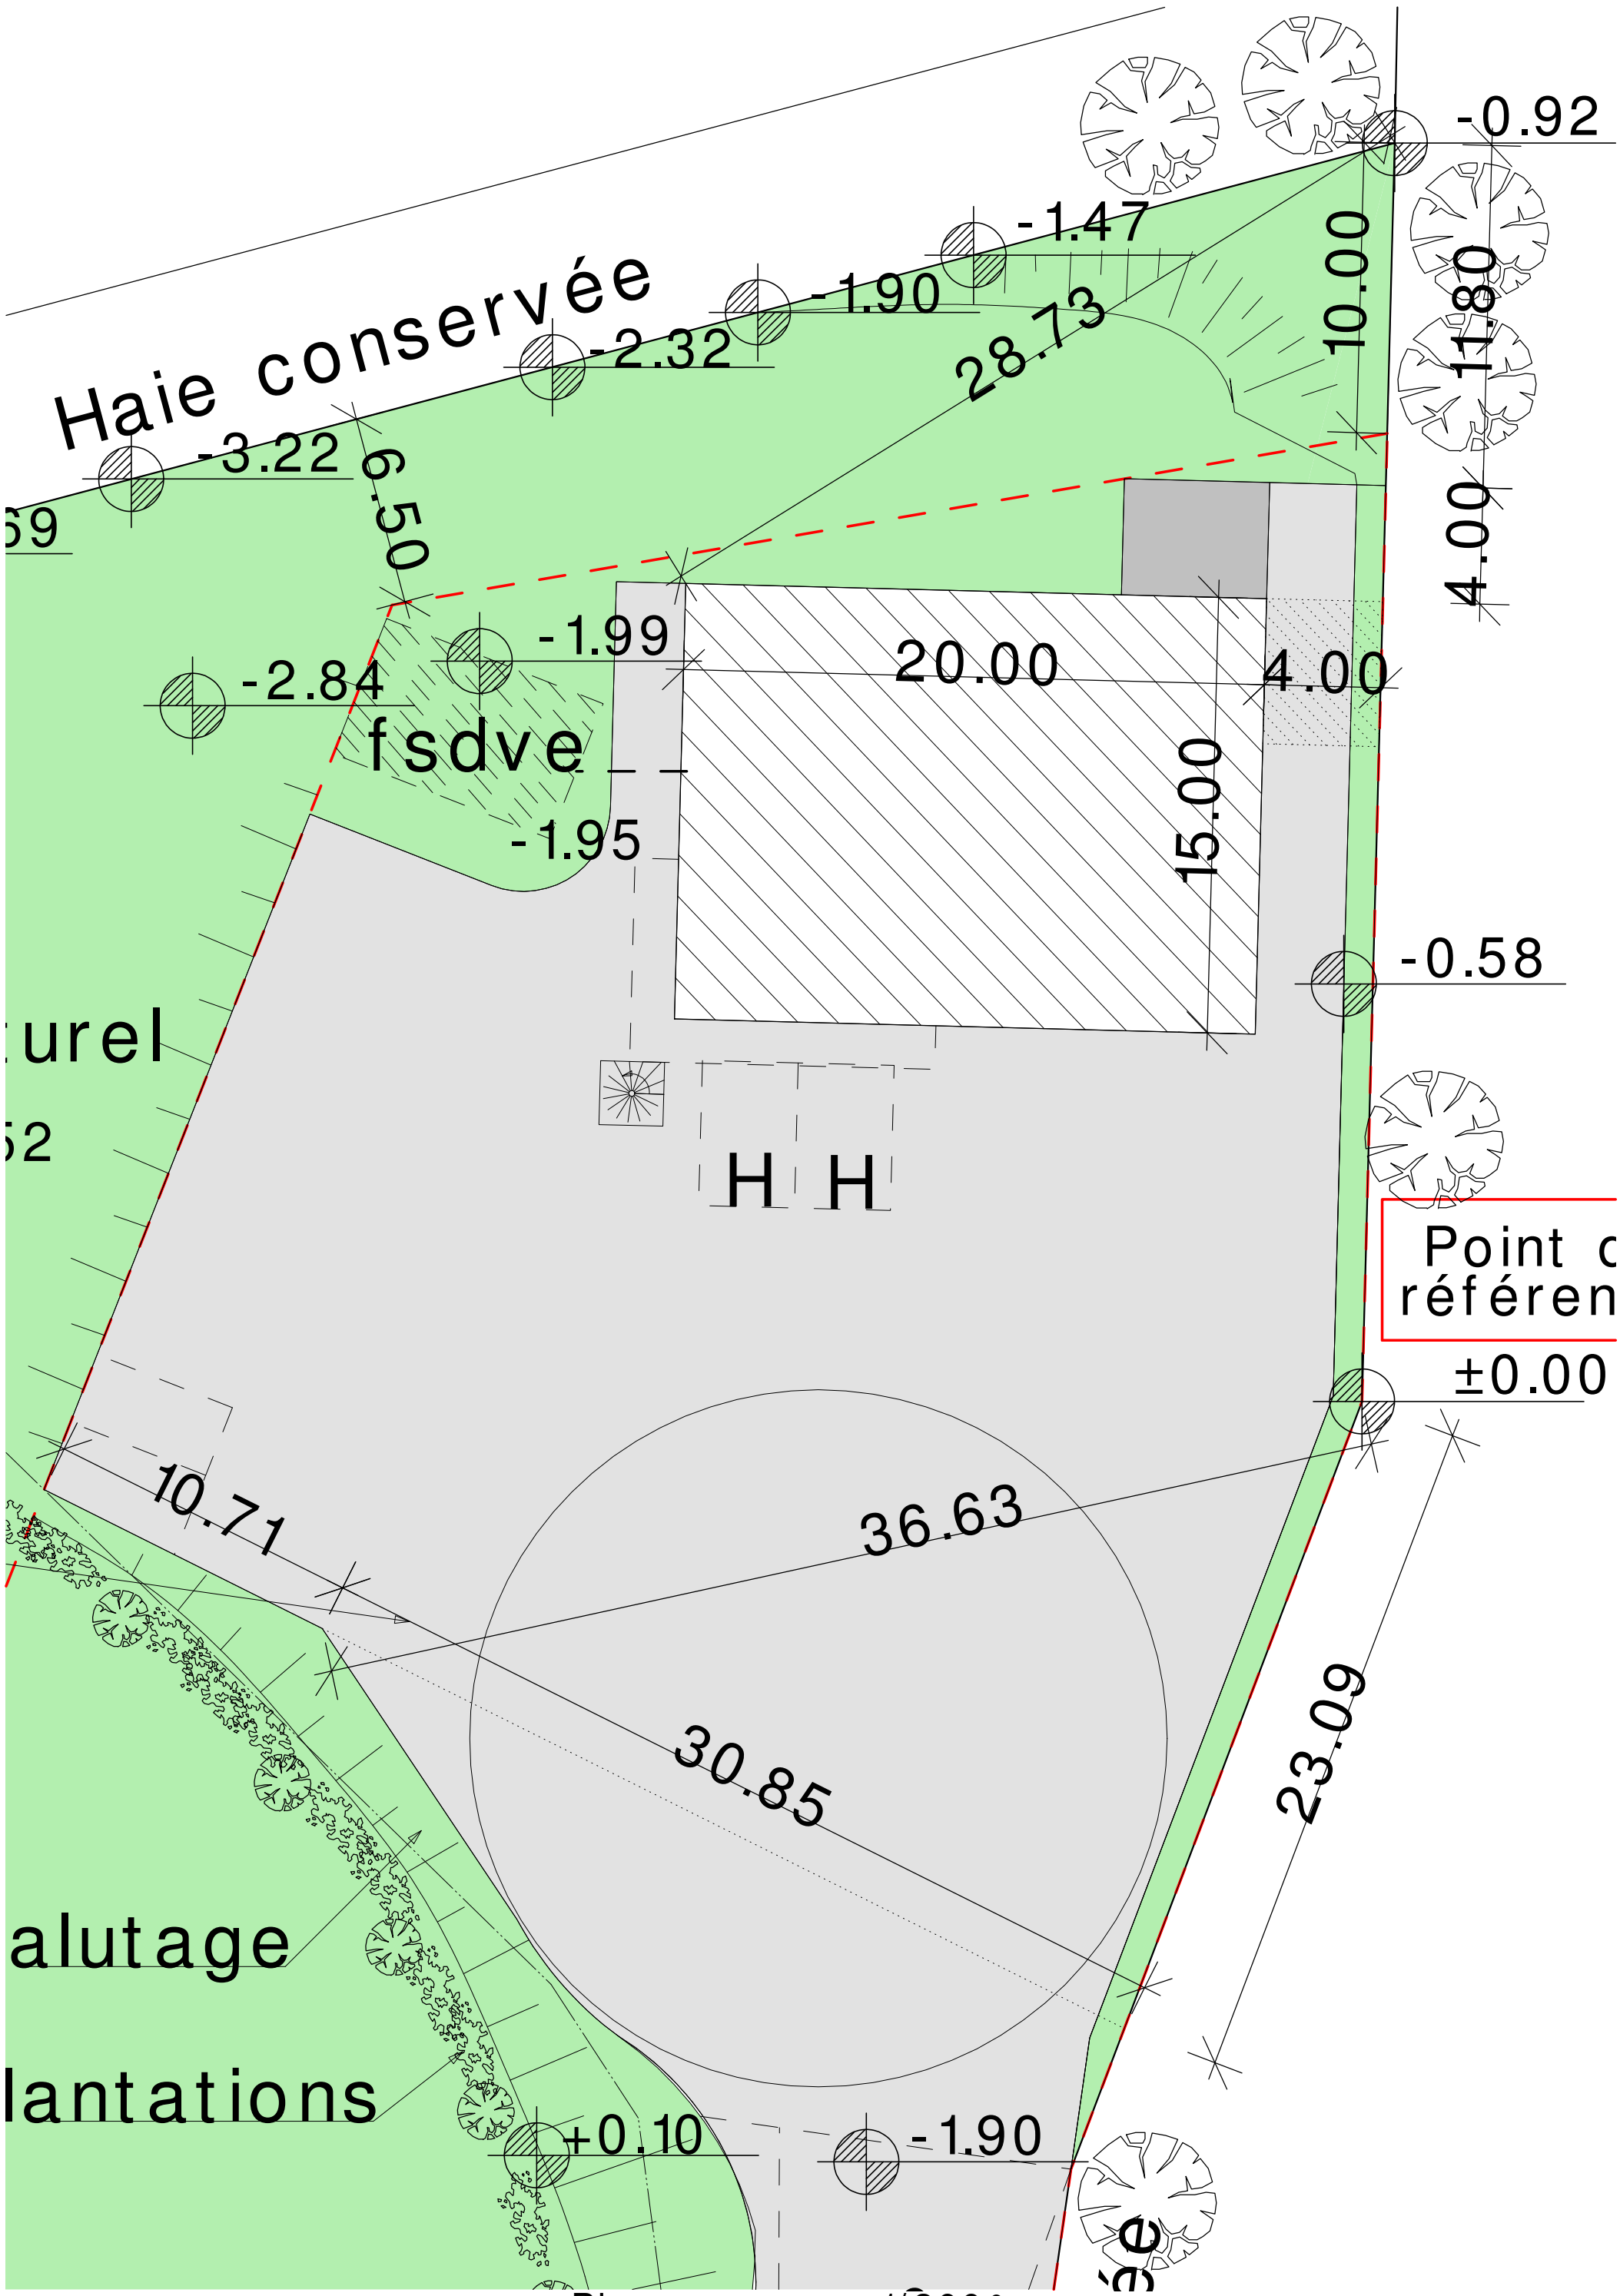

Plan masse au 1/200°.