


Façade ouest

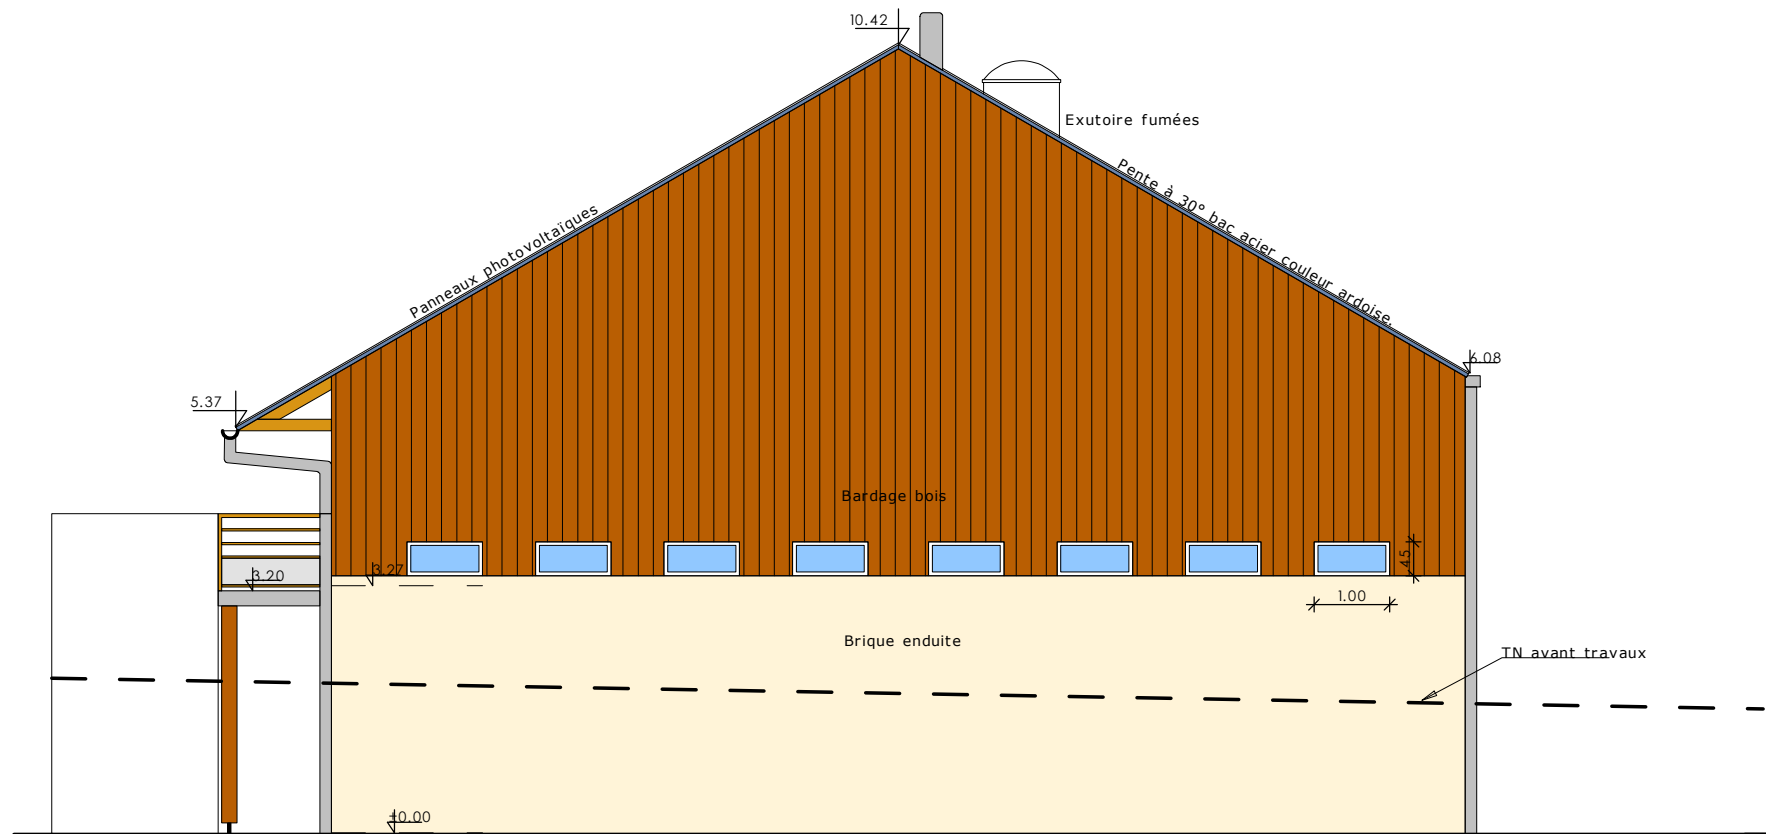

Façade est